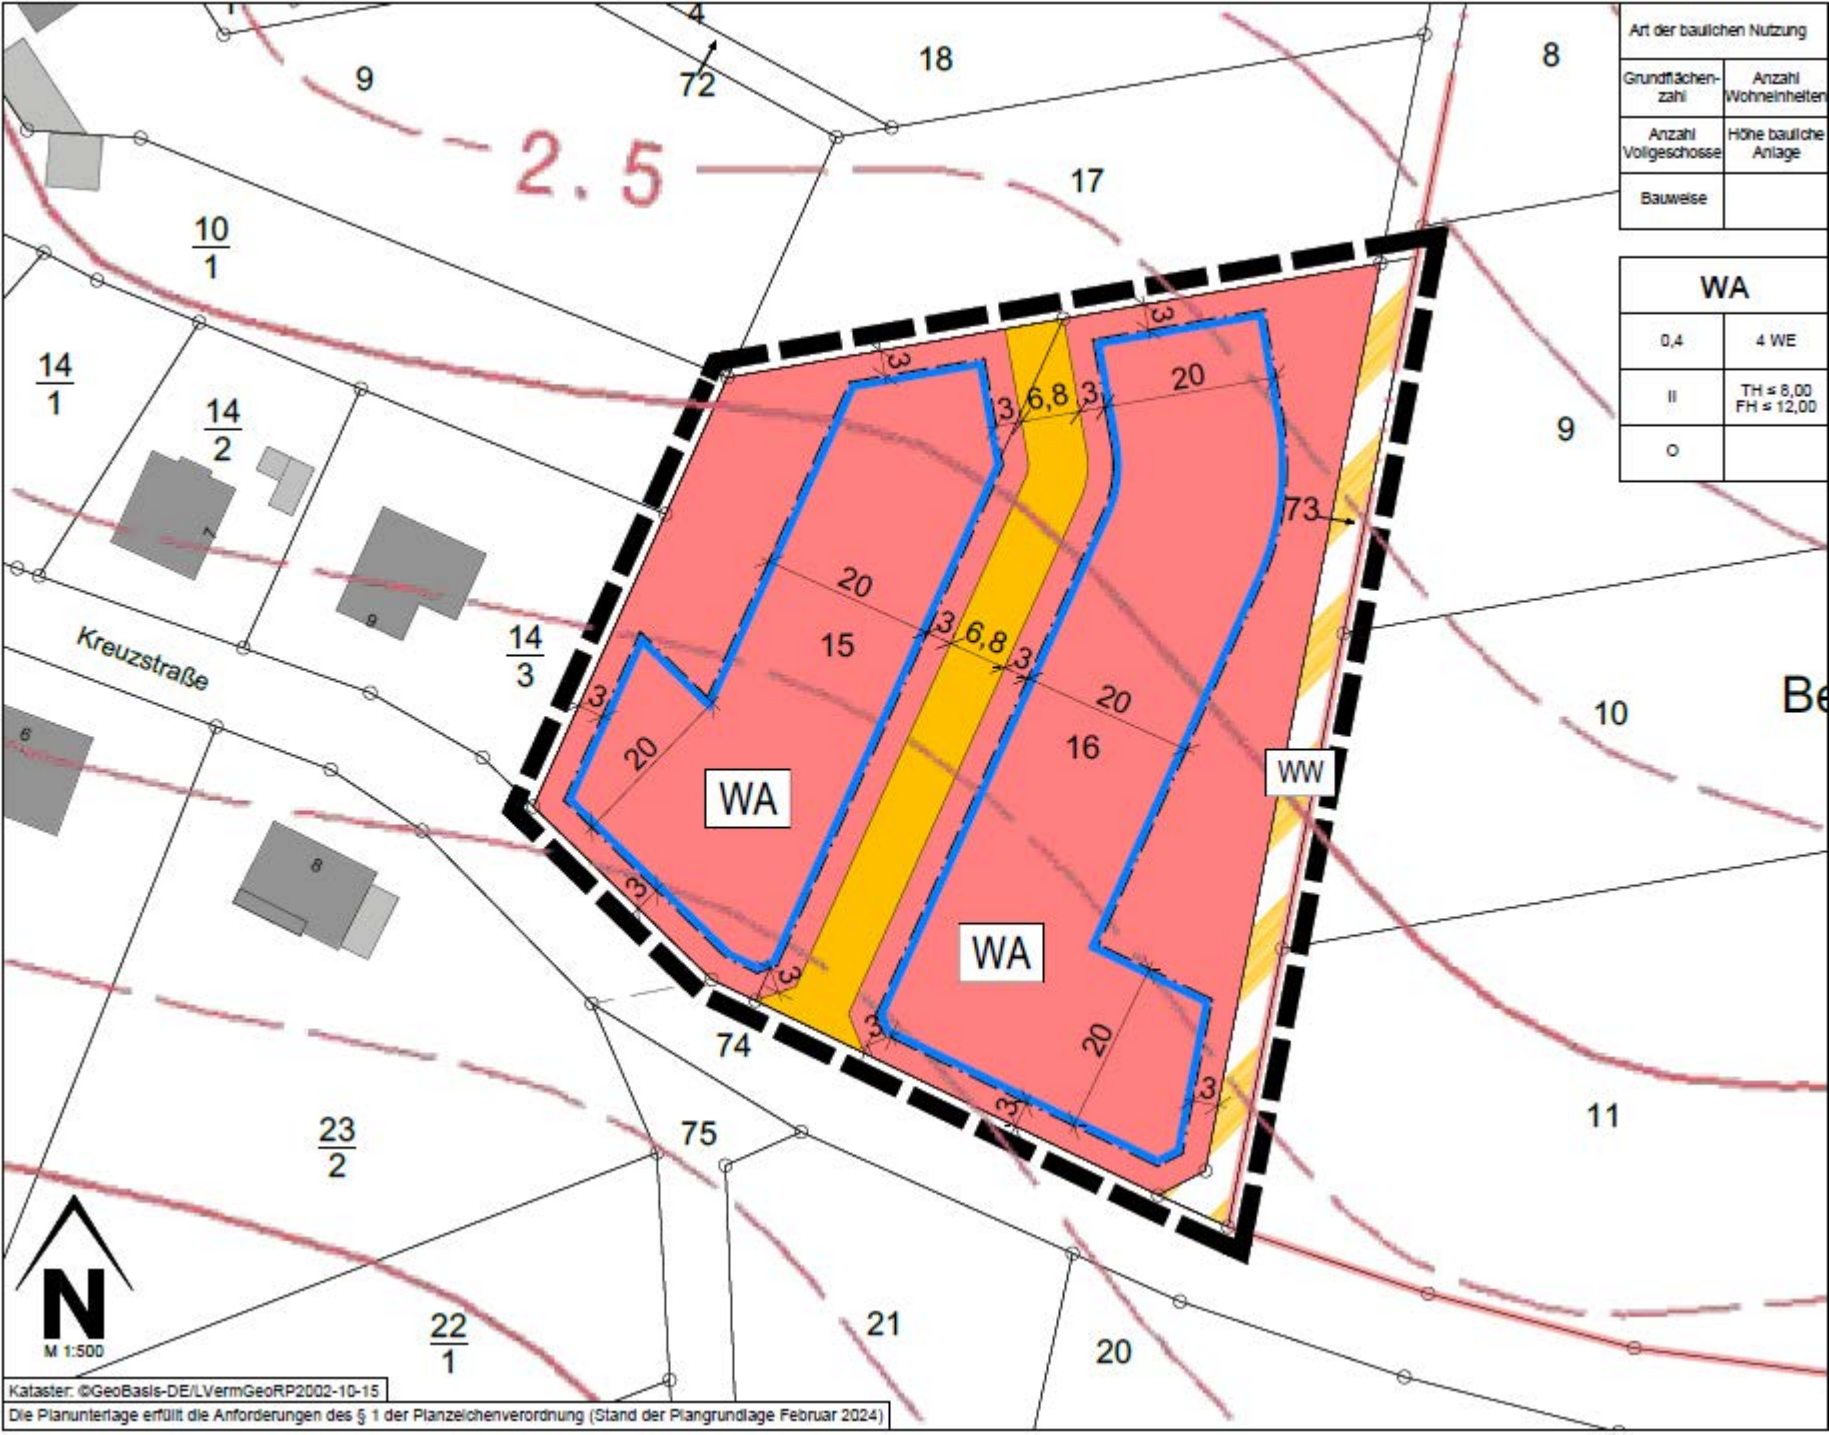
Art der baulichen Nutzung
Grundflächen-zahl
Anzahl Wohneinheiten
Anzahl Vollgeschosse
Höhe bauliche Anlage
Bauweise
WA
0,4
4 WE
II
TH ≤ 8,00
FH ≤ 12,00
o
WA
WA
WW
Kreuzstraße
2.5
N
M 1:500
Kataster: ©GeoBasis-DE/LVermGeoRP2002-10-15
Die Planunterlage erfüllt die Anforderungen des § 1 der Planzeichenverordnung (Stand der Plangrundlage Februar 2024)